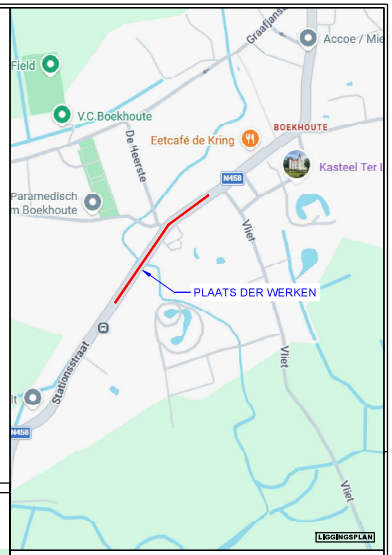

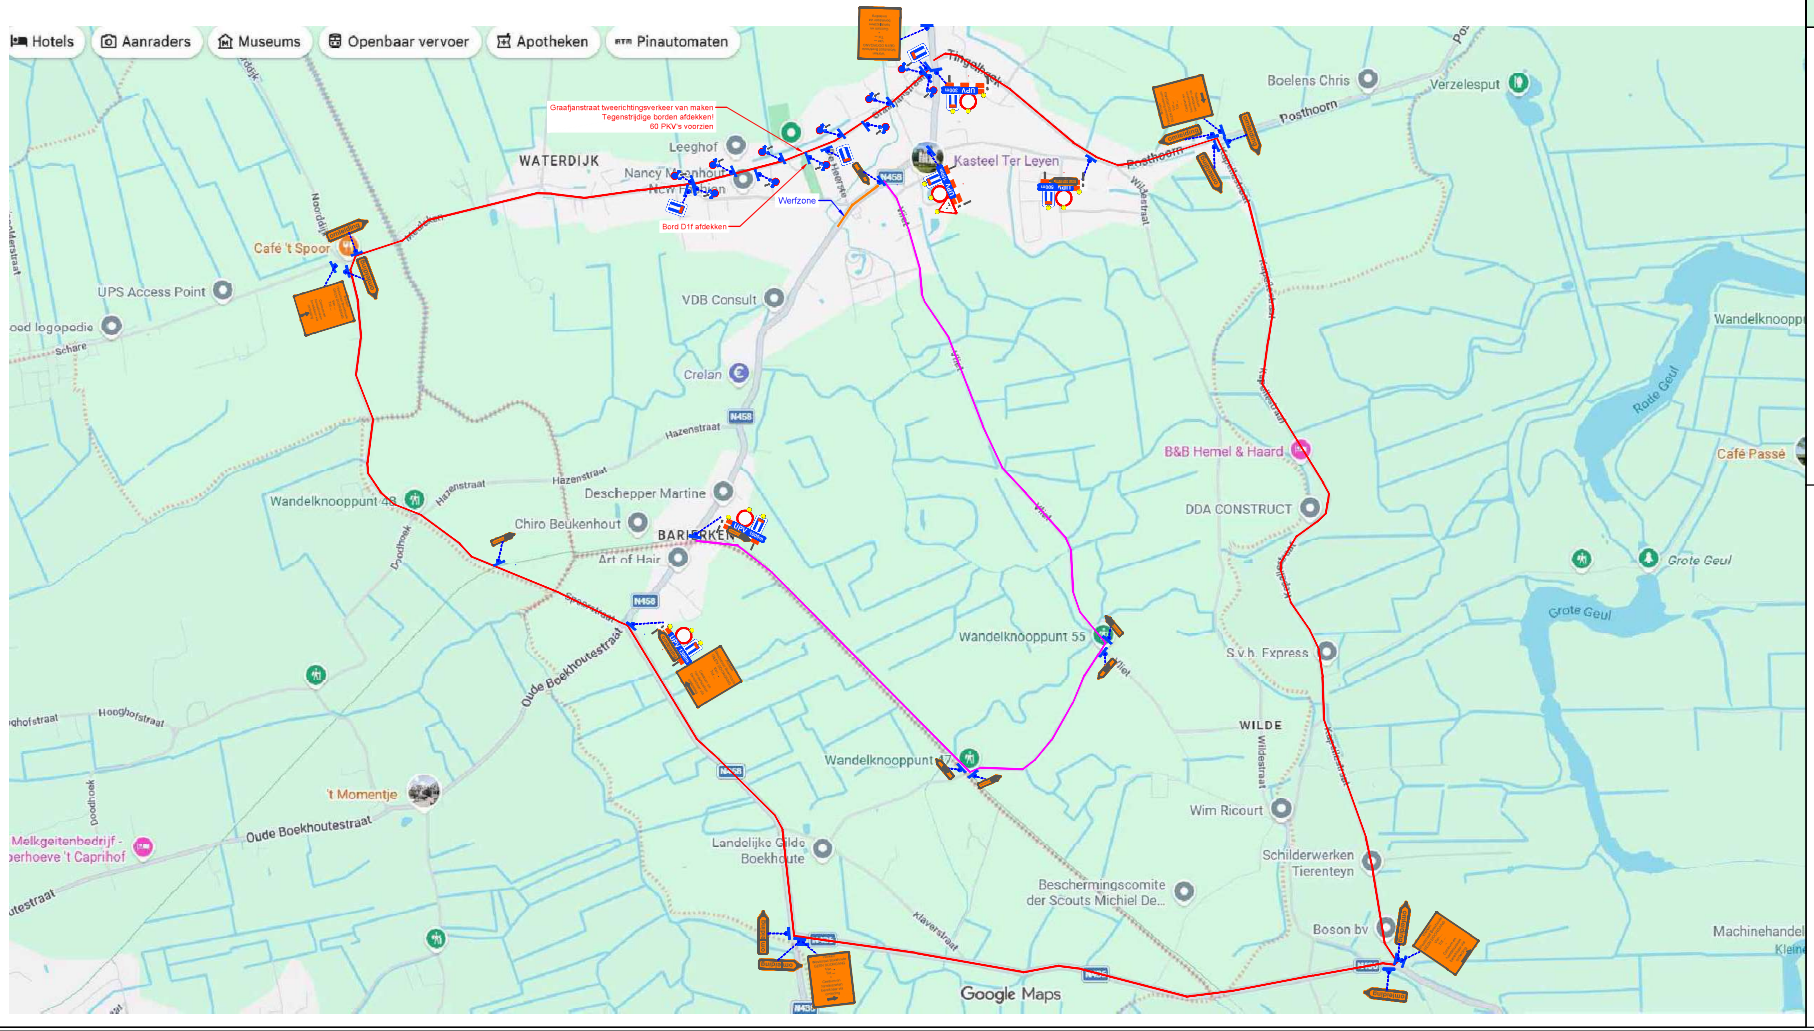

Inventaris	
Aantal	Naam
7	A31
10	Bareel
7	C3
3	F41 fietser links
3	F41 fietser rechts
4	F41 Omleiding links
4	F41 Omleiding rechts
4	F45
2	F47
4	GIV uitgezonderd plaatselijk verkeer
30	pkl
2	Verantwoordelijke signalisatie

AANNEMER

Trafiroad
Nieuwe Dreef 17 • 8180 Loppem • België
t +32 (0)9 385 54 56 • f +32 (0)9 385 56 28
info@trafiroad.be • www.trafiroad.be

LEGENDE

Werfzone

ONTWERP

Trafiroad
Nieuwe Dreef 17 • 8180 Loppem • België
t +32 (0)9 385 54 56 • f +32 (0)9 385 56 28
info@trafiroad.be • www.trafiroad.be

PLANNUMMER

1/1

BESTEKNUMMER

WERKPERIODE

WIJZIGINGEN

INDEX	DATUM	OPMERKINGEN
1	28/04/2026	Versie 1
2	13/05/2026	Versie 2

VERGUNNING

GEZIEN en GOEDGEKEURD

LOCATIE VAN DE WERKEN

Signalisatieplan

Assenede
Stationsstraat