


~~SCHAAL : 1/1000~~

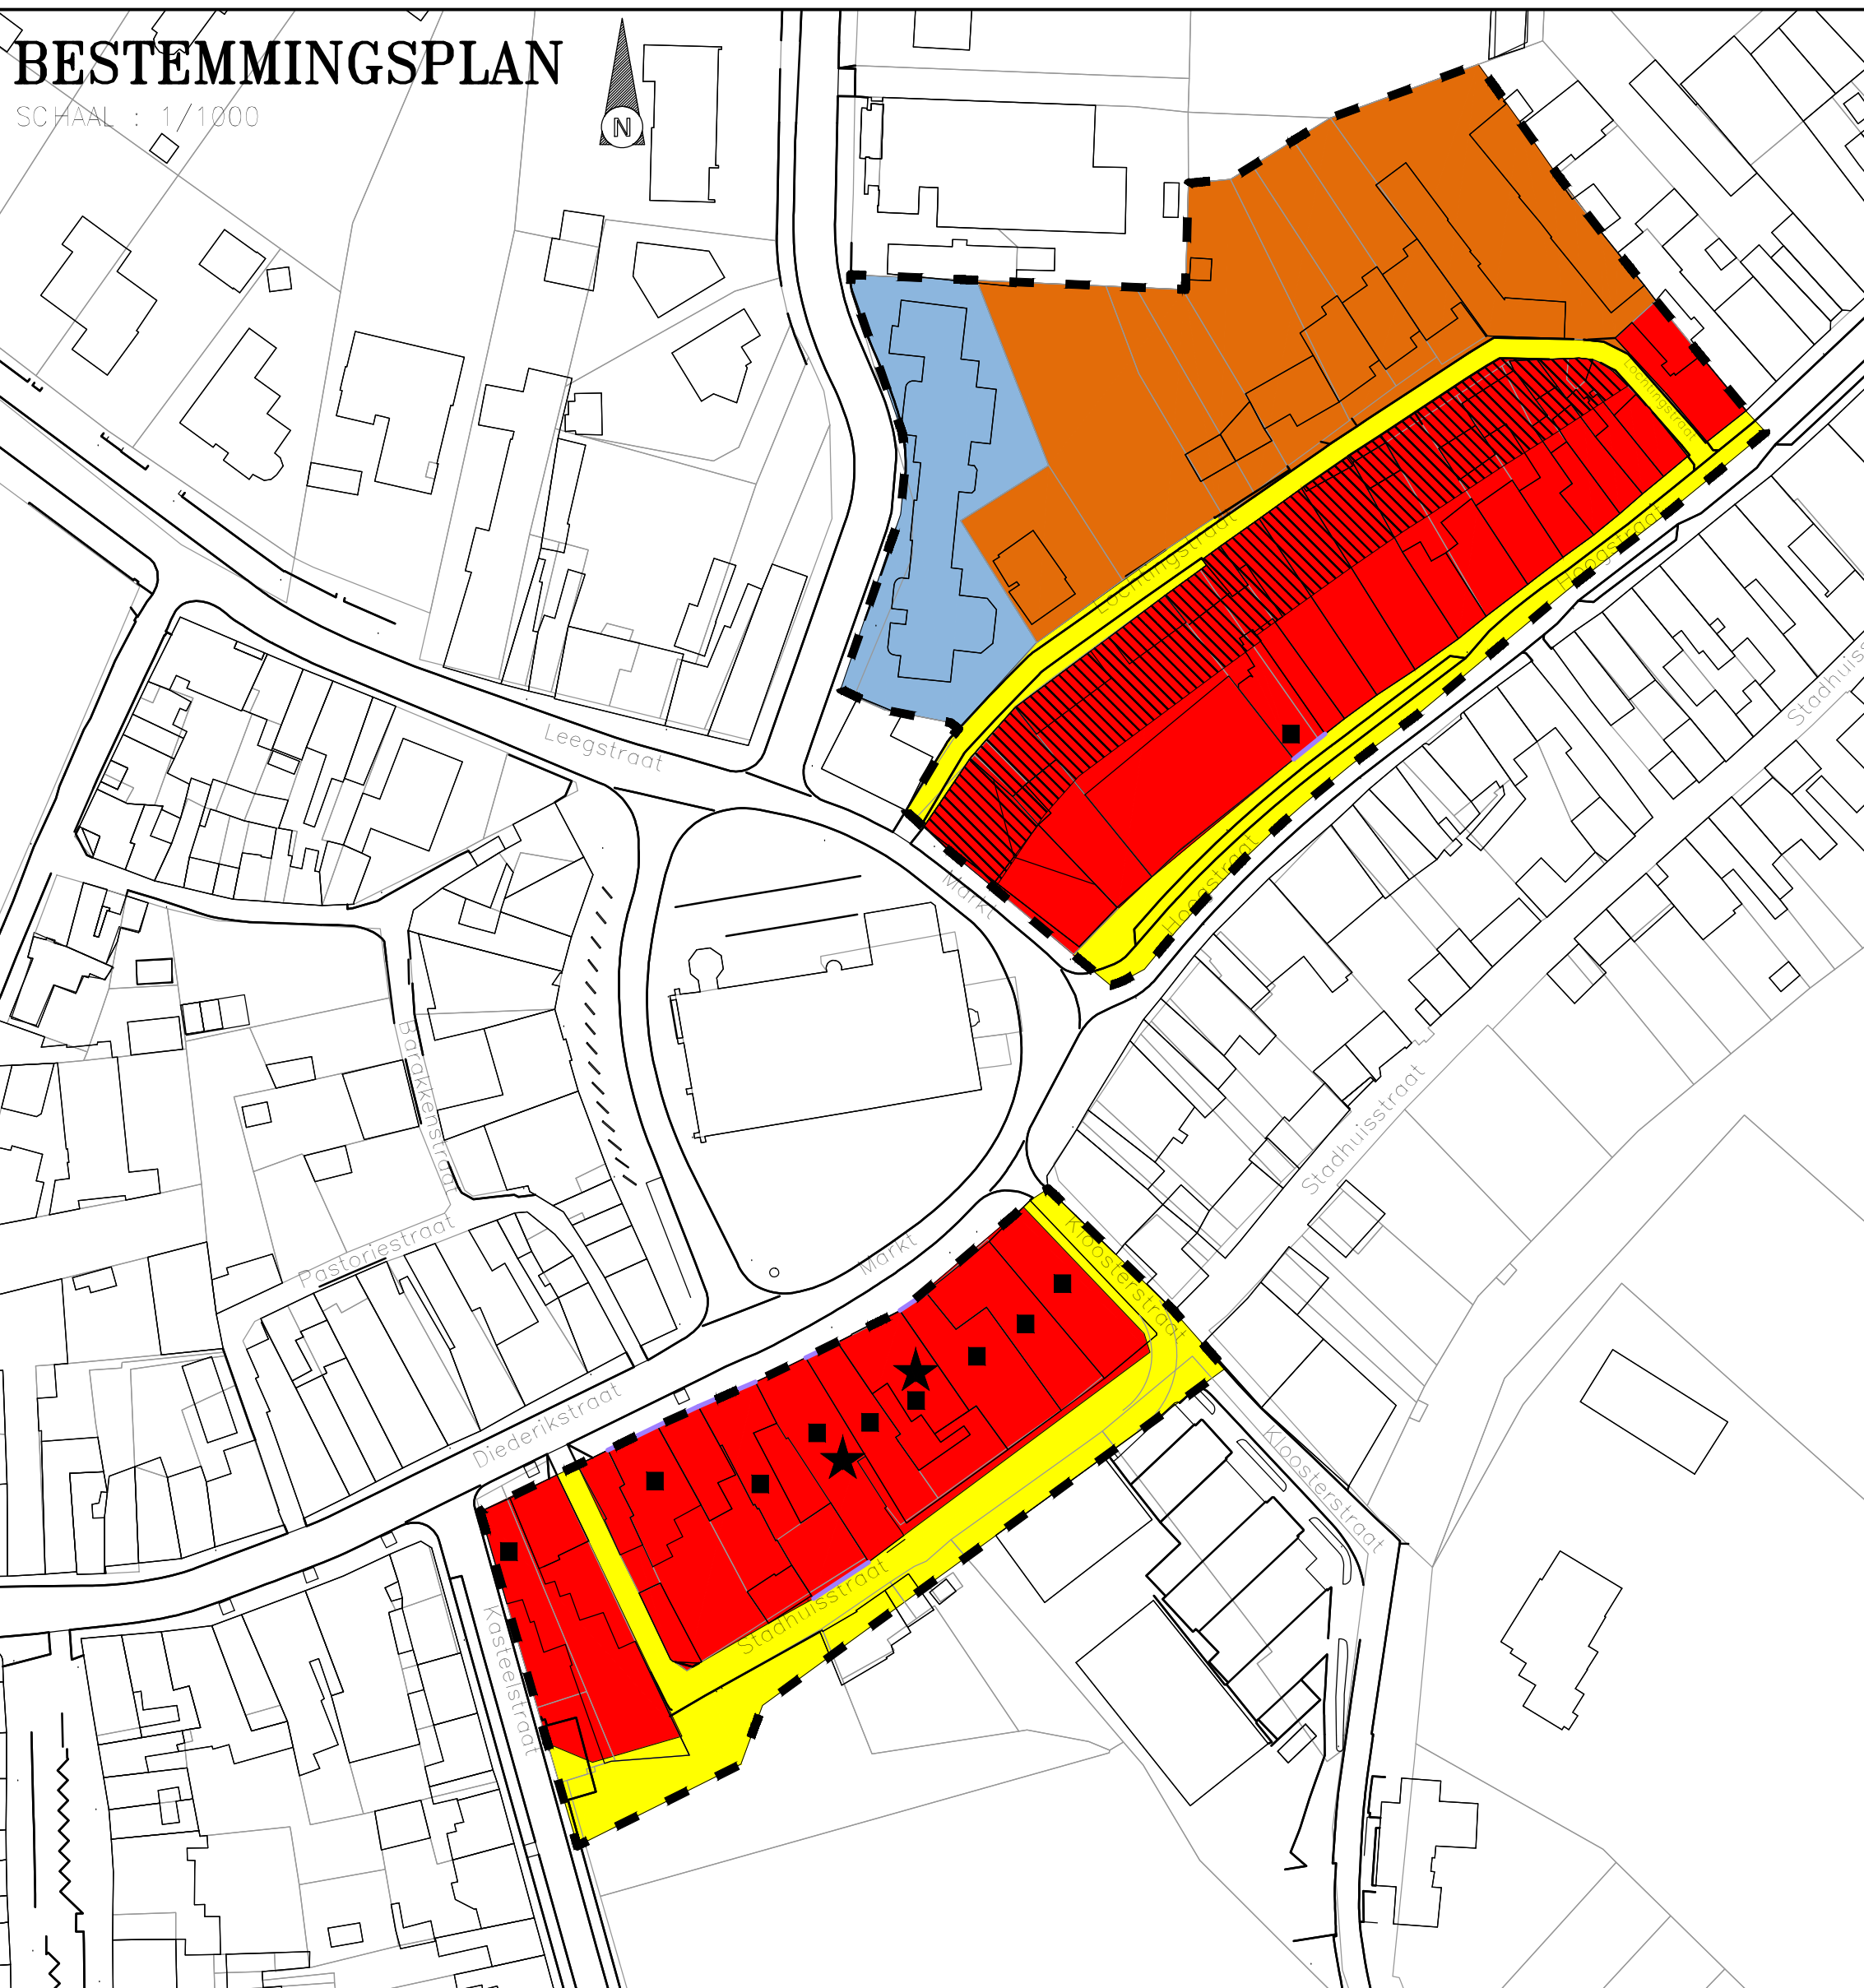

Philippe De Coninck

zegel der gemeente

Philippe De Coninck

zegel der gemeente

Philippe De Coninck

zegel der gemeente

- Zone 1: zone voor gesloten bebouwing
- Overdruk deelzone voor bijgebouwen
- Zone 2: zone voor halfopen of gesloten bebouwing
- Zone 3: zone voor openbare wegenis en daarbijhorende vrije ruimte
- Zone 4: zone voor openbaar nut
- Contour RUP
- Perceelsgrens
- Overdruk waardevolle gevels
- Beschermde gebouwen
Opgenomen in de
Inventaris van het
Bouwkundig Erfgoed
-

De grafische voorstelling is bij benadering.
Bij twijfel dient een opmeting ter plaatse uitsluitsel te geven.

SCHAAAL : 1/10.000



ONTWERP

Datum	11/02/2016	ED	Dossiernummer gemeente	
Schalen	Divers		Dossiernummer ontwerper	9144
Nr.	Datum	Wijzigingen	Tek.	Aantal plannen
1	07/05/2015	N.a.v. vergadering dd. 31/03/2015	JB	 STUDIEBUREAU JONCKHEERE SB&E BVBA Studiebureau Jonckheere Koningin Astridlaan 134/5 8200 Brugge tel.: 050/40 50 90 email: infrastructuur@jonckheere-sb.be
2	11/02/2016	N.a.v. vergadering dd. 27/11/2015	ED	
3	10/06/2016	N.a.v. plenaire vergadering dd. 04/05/2016	ED	
4	20/12/2016	N.a.v. vergadering met Onroerend Erfoegd dd. 07/10/2016 en advies Onroerend Erfoegd op screeningsnota	ED	
5	13/01/2017	Opmaak ontwerp n.a.v. beslissing ontheffing plan-m.e.r.	AB	
6	06/10/2017	N.a.v. voorlopige aanvaarding, openbaar onderzoek en definitieve aanvaarding	AB	
				Koen Jonckheere, zaakvoerder Beëdigd landmeter LAN040153
				Kristof De Baets, ruimtelijk planner

BESTEMMINGSPLAN

Plannummer

2

Opp. plan	
-----------	--

0,31 m²