



**Richtinggevend deel  
Gewenste ontwikkeling  
dorp-skern Boekhoute**

kaart II.12

verklaring:

- buitenpoort
- binnenpoort
- natuurverbinding te ontwikkelen
- fietstrajecten uitbouw
- gewenst snelheidsregime
- lokale weg type 1
- lokale weg type 2
- puntrelict of landmark te beschermen
- wegen en paden
- dijk
- gemeentegrens
- waterlopen en plassen
- groenvolume
- begraafplaats
- grootschalige bebouwing
- gebied voor gemeenschapsvoorzieningen
- sport, recreatie of jeugd te bestendigen
- nederzittingsstructuur**
- gesloten bebouwing
- linten en open bebouwing
- ambachtelijke bedrijven en kmo's
- verspreide bebouwing
- wijkachtige bebouwing
- polders met krekens**
- gemengd agrarisch gebied
- geblokte percelen


bronnen:

schaal 1:10000

datum maart 2008

doc.nr. nfo/104792365.apr

vakgroep ruimte en milieubeleid

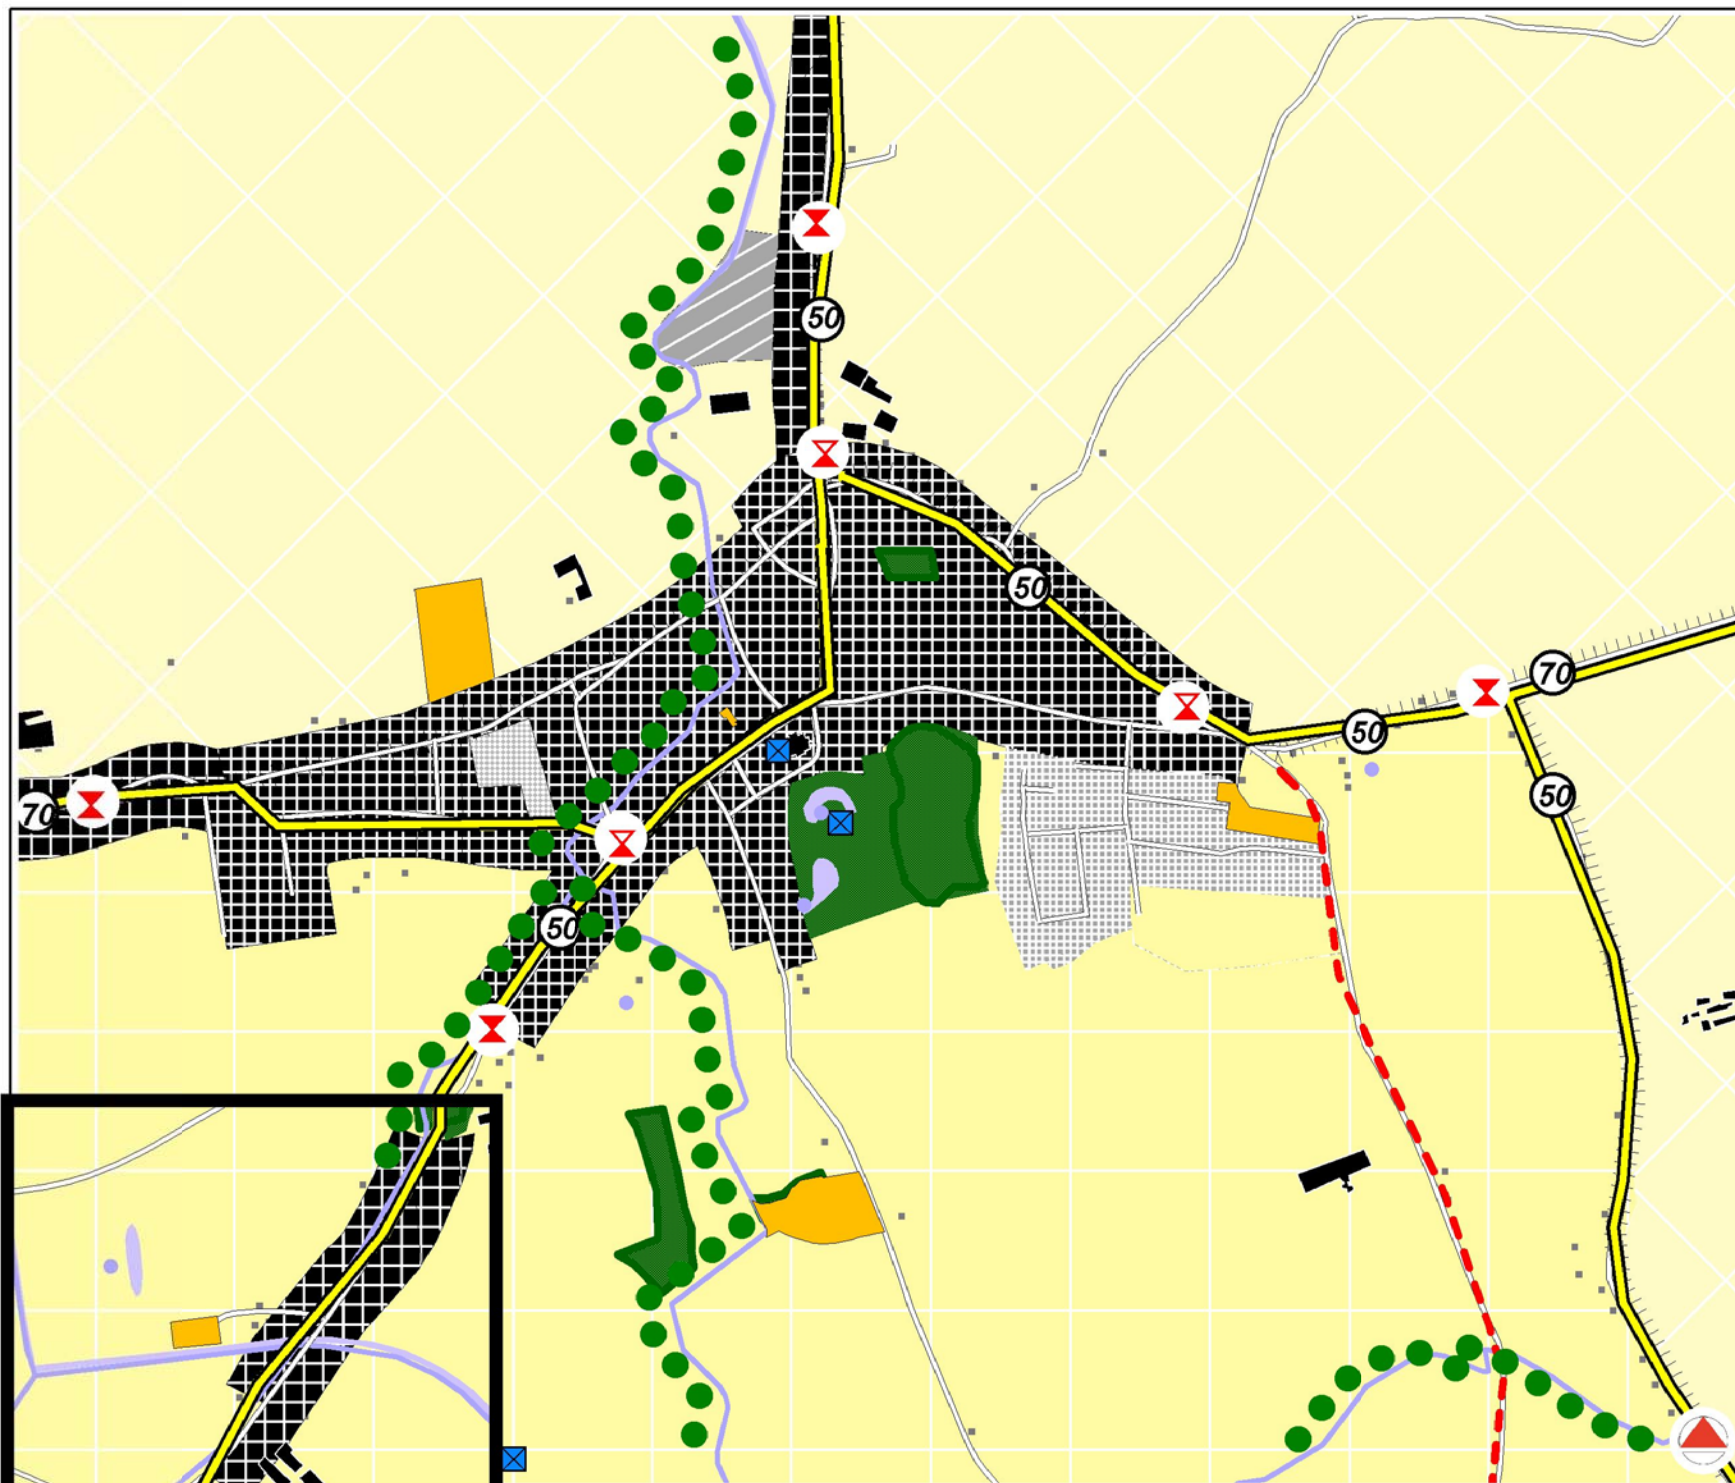

uitsnede Chiro Beukenhout