Bestaande GEO-LS

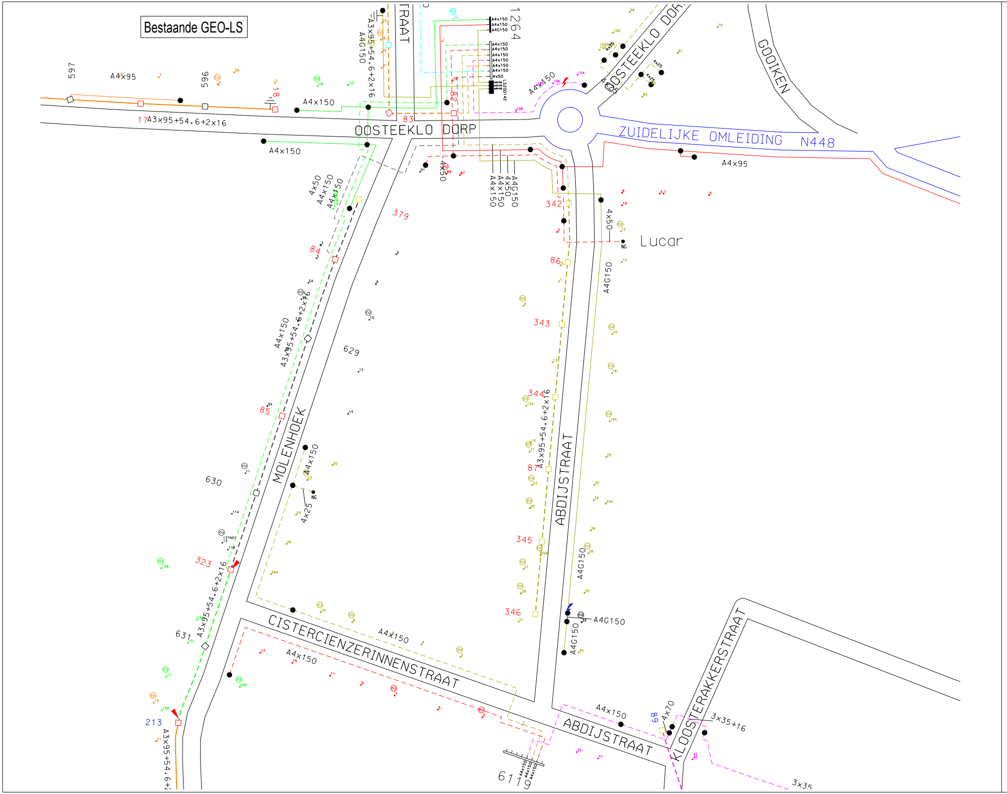
OOSTEEKLO DORP
OOSTEEKLO DORP
GOOIKEN
ZUIDELIJKE OMLEIDING N448
MOLENHOEK
ABDIJSTRAAT
ABDIJSTRAAT
CISTERCIENZERINNENSTRAAT
KLOOSTERAKKERSTRAAT
TRAAT
Lucar
1264
597
596
A4x95
A4x150
A4x150
A4x150
A4x95
17 A3x95+54.6+2x16
A3x95+54.6+2x16
A4G150
18
83
82
4x50
A4x150
A4x150
A4x50
A4x150
4x50
A4x150
A4G150
379
84
342
86
343
344
A3x95+54.6+2x16
87
345
346
4x50
A4G150
A4G150
A4G150
A4G150
629
630
631
323
85
A4x150
A3x95+54.6+2x16
A4x150
4x25
NG
NG
213
A3x95+54.6+2x16
A3x95+54.6+2
A4x150
A4x150
A4x150
611
A4x150
4x70
89
3x35+16
3x35
A4x150

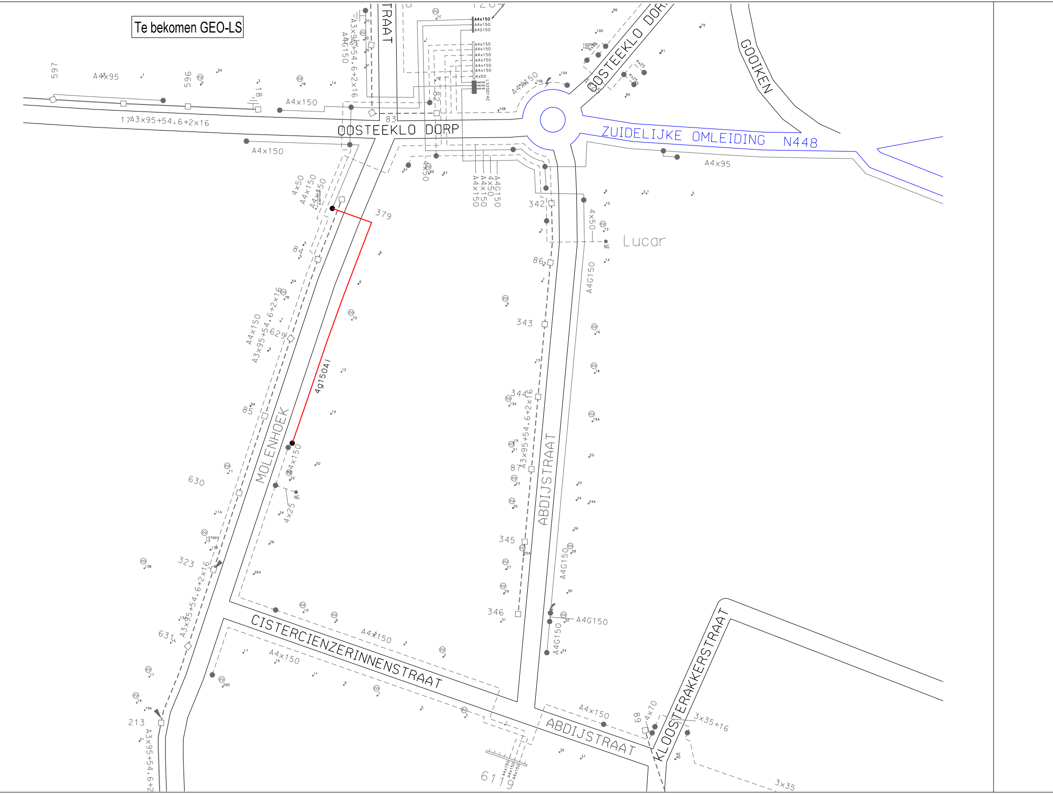
Te bekomen GEO-LS
OOSTEEKLO DORP
OOSTEEKLO DORP
ZUIDELIJKE OMLEIDING N448
GOOIKEN
MOLENHOEK
ABDIJSTRAAT
ABDIJSTRAAT
CISTERCIENZERINNENSTRAAT
KLOOSTERAKKERSTRAAT
TRAAT
Lucar
4g150Al
A4×95
A4×150
A3×95+54.6+2×16
A4G150
A4×150
A4×150
A4G150
4×50
4×25
4×70
3×35+16
3×35
A4×150
A4×150
A4×150
A4G150
A4G150
A4×95
597
596
18
17
82
83
379
342
343
344
345
346
84
85
86
87
629
630
323
631
213
61
19
69
NG
NG

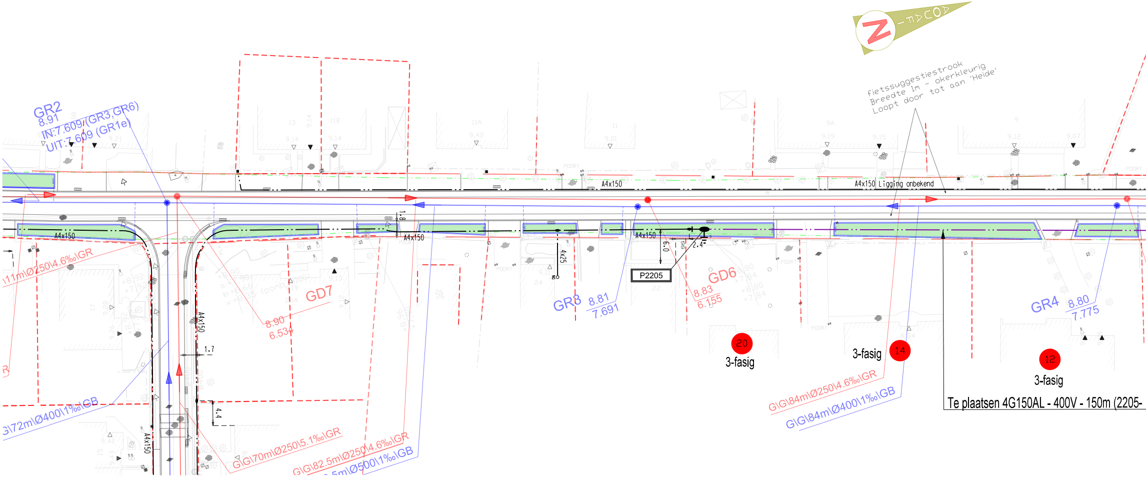
GR2
8.91
IN:7.609 (GR3,GR6)
UIT:7.609 (GR1e)
A4x150
\11m\Ø250\4.6‰\GR
G\72m\Ø400\1%‰\GB
A4x150
A4x150
1.7
4.4
GD7
8.90
6.534
G\G\70m\Ø250\5.1‰\GR
G\G\82.5m\Ø250\4.6‰\GR
5m\Ø500\1‰\GB
1.8
A4x150
A4x150
4x25
GR3
8.81
7.691
A4x150
6.0
2.4
P2205
GD6
8.83
6.155
20
3-fasig
fietssuggestiestrook
Breedte 1m - okerkleurig
Loopt door tot aan 'Heide'
A4x150 Ligging onbekend
3-fasig
14
G\G\84m\Ø250\4.6‰\GR
G\G\84m\Ø400\1‰\GB
GR4
8.80
7.775
12
3-fasig
Te plaatsen 4G150AL - 400V - 150m (2205-

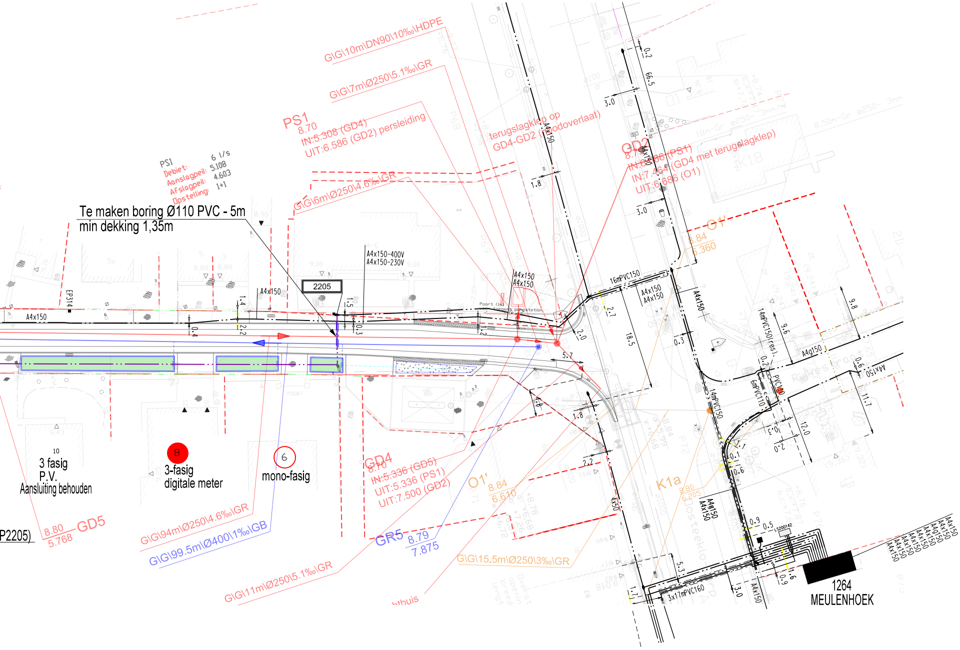
G\G\10m\DN90\10‰\HDPE
G\G\7m\Ø250\5.1‰\GR
PS1
8.70
IN:5.308 (GD4)
UIT:6.586 (GD2) persleiding
PS1
Debiet: 6 l/s
Aanslagpeil: 5.108
Afslagpeil: 4.603
Opstelling: 1+1
terugslagklep op
GD4-GD2 (noodoverlaat)
GD2
8.70
IN:6.686 (PS1)
IN:7.464 (GD4 met terugslagklep)
UIT:6.686 (O1)
G\G\6m\Ø250\4.6‰\GR
Te maken boring Ø110 PVC - 5m
min dekking 1,35m
A4x150-400V
A4x150-230V
2205
A4x150
A4x150
EP314
A4x150
A4x150
16mPVC150
A4x150
A4x150
O1'
8.84
5.360
14mPVC150(res)
A4g150
Poort
A4x150
6mPVC110
14mPVC150
10
3 fasig
P.V.
Aansluiting behouden
8
3-fasig
digitale meter
6
mono-fasig
GD4
8.70
IN:5.336 (GD5)
UIT:5.336 (PS1)
UIT:7.500 (GD2)
O1'
8.84
6.610
K1a
8.80
6.205
A4x150
A4x150
A4x150
P2205)
8.80
5.768
GD5
G\G\94m\Ø250\4.6‰\GR
G\G\99.5m\Ø400\1‰\GB
GR5
8.79
7.875
G\G\15.5m\Ø250\3%\GR
G\G\11m\Ø250\5.1‰\GR
3x17mPVC160
A4x150
1264
MEULENHOEK
A4x150
A4x150
A4g150
A4x150
A4x150
A4x150
A4x150

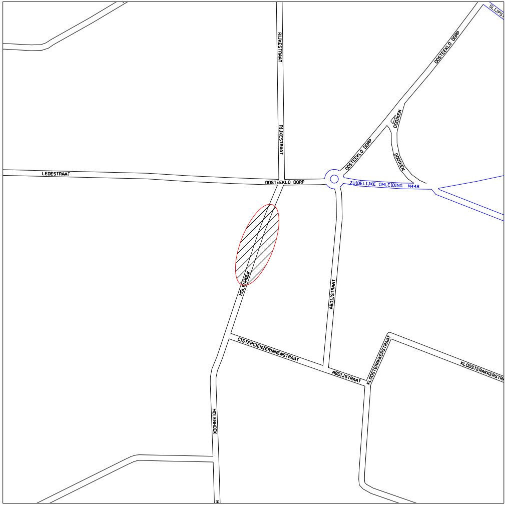
RIJKESTRAAT
RIJKESTRAAT
OOSTEEKLO DORP
SLIJPS
GODIKEN
OOSTEEKLO DORP
GODIKEN
LEDESTRAAT
OOSTEEKLO DORP
ZUIDELIJKE OMLEIDING N448
MOLENHOEK
ABDIJSTRAAT
CISTERCIENZERINNENSTRAAT
ABDIJSTRAAT
KLOOSTERAKKERSTRAAT
KLOOSTERAKKERSTR
MOLENHOEK

GEOGRAFISCHE SITUERING MET WERKZONE Schaal: 1/5000

Te plaatsen	LS	Bestaande leiding
LS 4G150Al - 400V - 150m		
Buitendienst te stellen leiding		/ / / / / / / / / / /
Te slopen leiding		× × × × × × × × × × ×
Eind - en aardingsmof		
Verbindingsmof	●	
ACTIVITEIT NUMMER	ACTN	
ACTIVITEIT NUMMER	PACTN	

Overkoppelen aftakking E (1) ○

Overkoppelen aftakking E+ombouw (4) ●

Discipline: **LS**	***Schaal:*** 1/500	***Infrastructuurgebied*** **Schelde-Lieve** Bomastraat 11, 9000 Gent

Assenede	**Oosteeklo**

Molenhoek

Aard werk:

Aanleg laagspanning + overkoppelen en ombouwen van woningen n.a.v. riolerings- en wegeniswerken

HNW **600007**	***DNW*** **20298248**	***Afdruk datum:*** 30/01/2023

versie nr	Ontwerp gegevens en wijziging		Datum:
1	Start ontwerp	Stefaan De Block	30/01/2023
2			
3			