


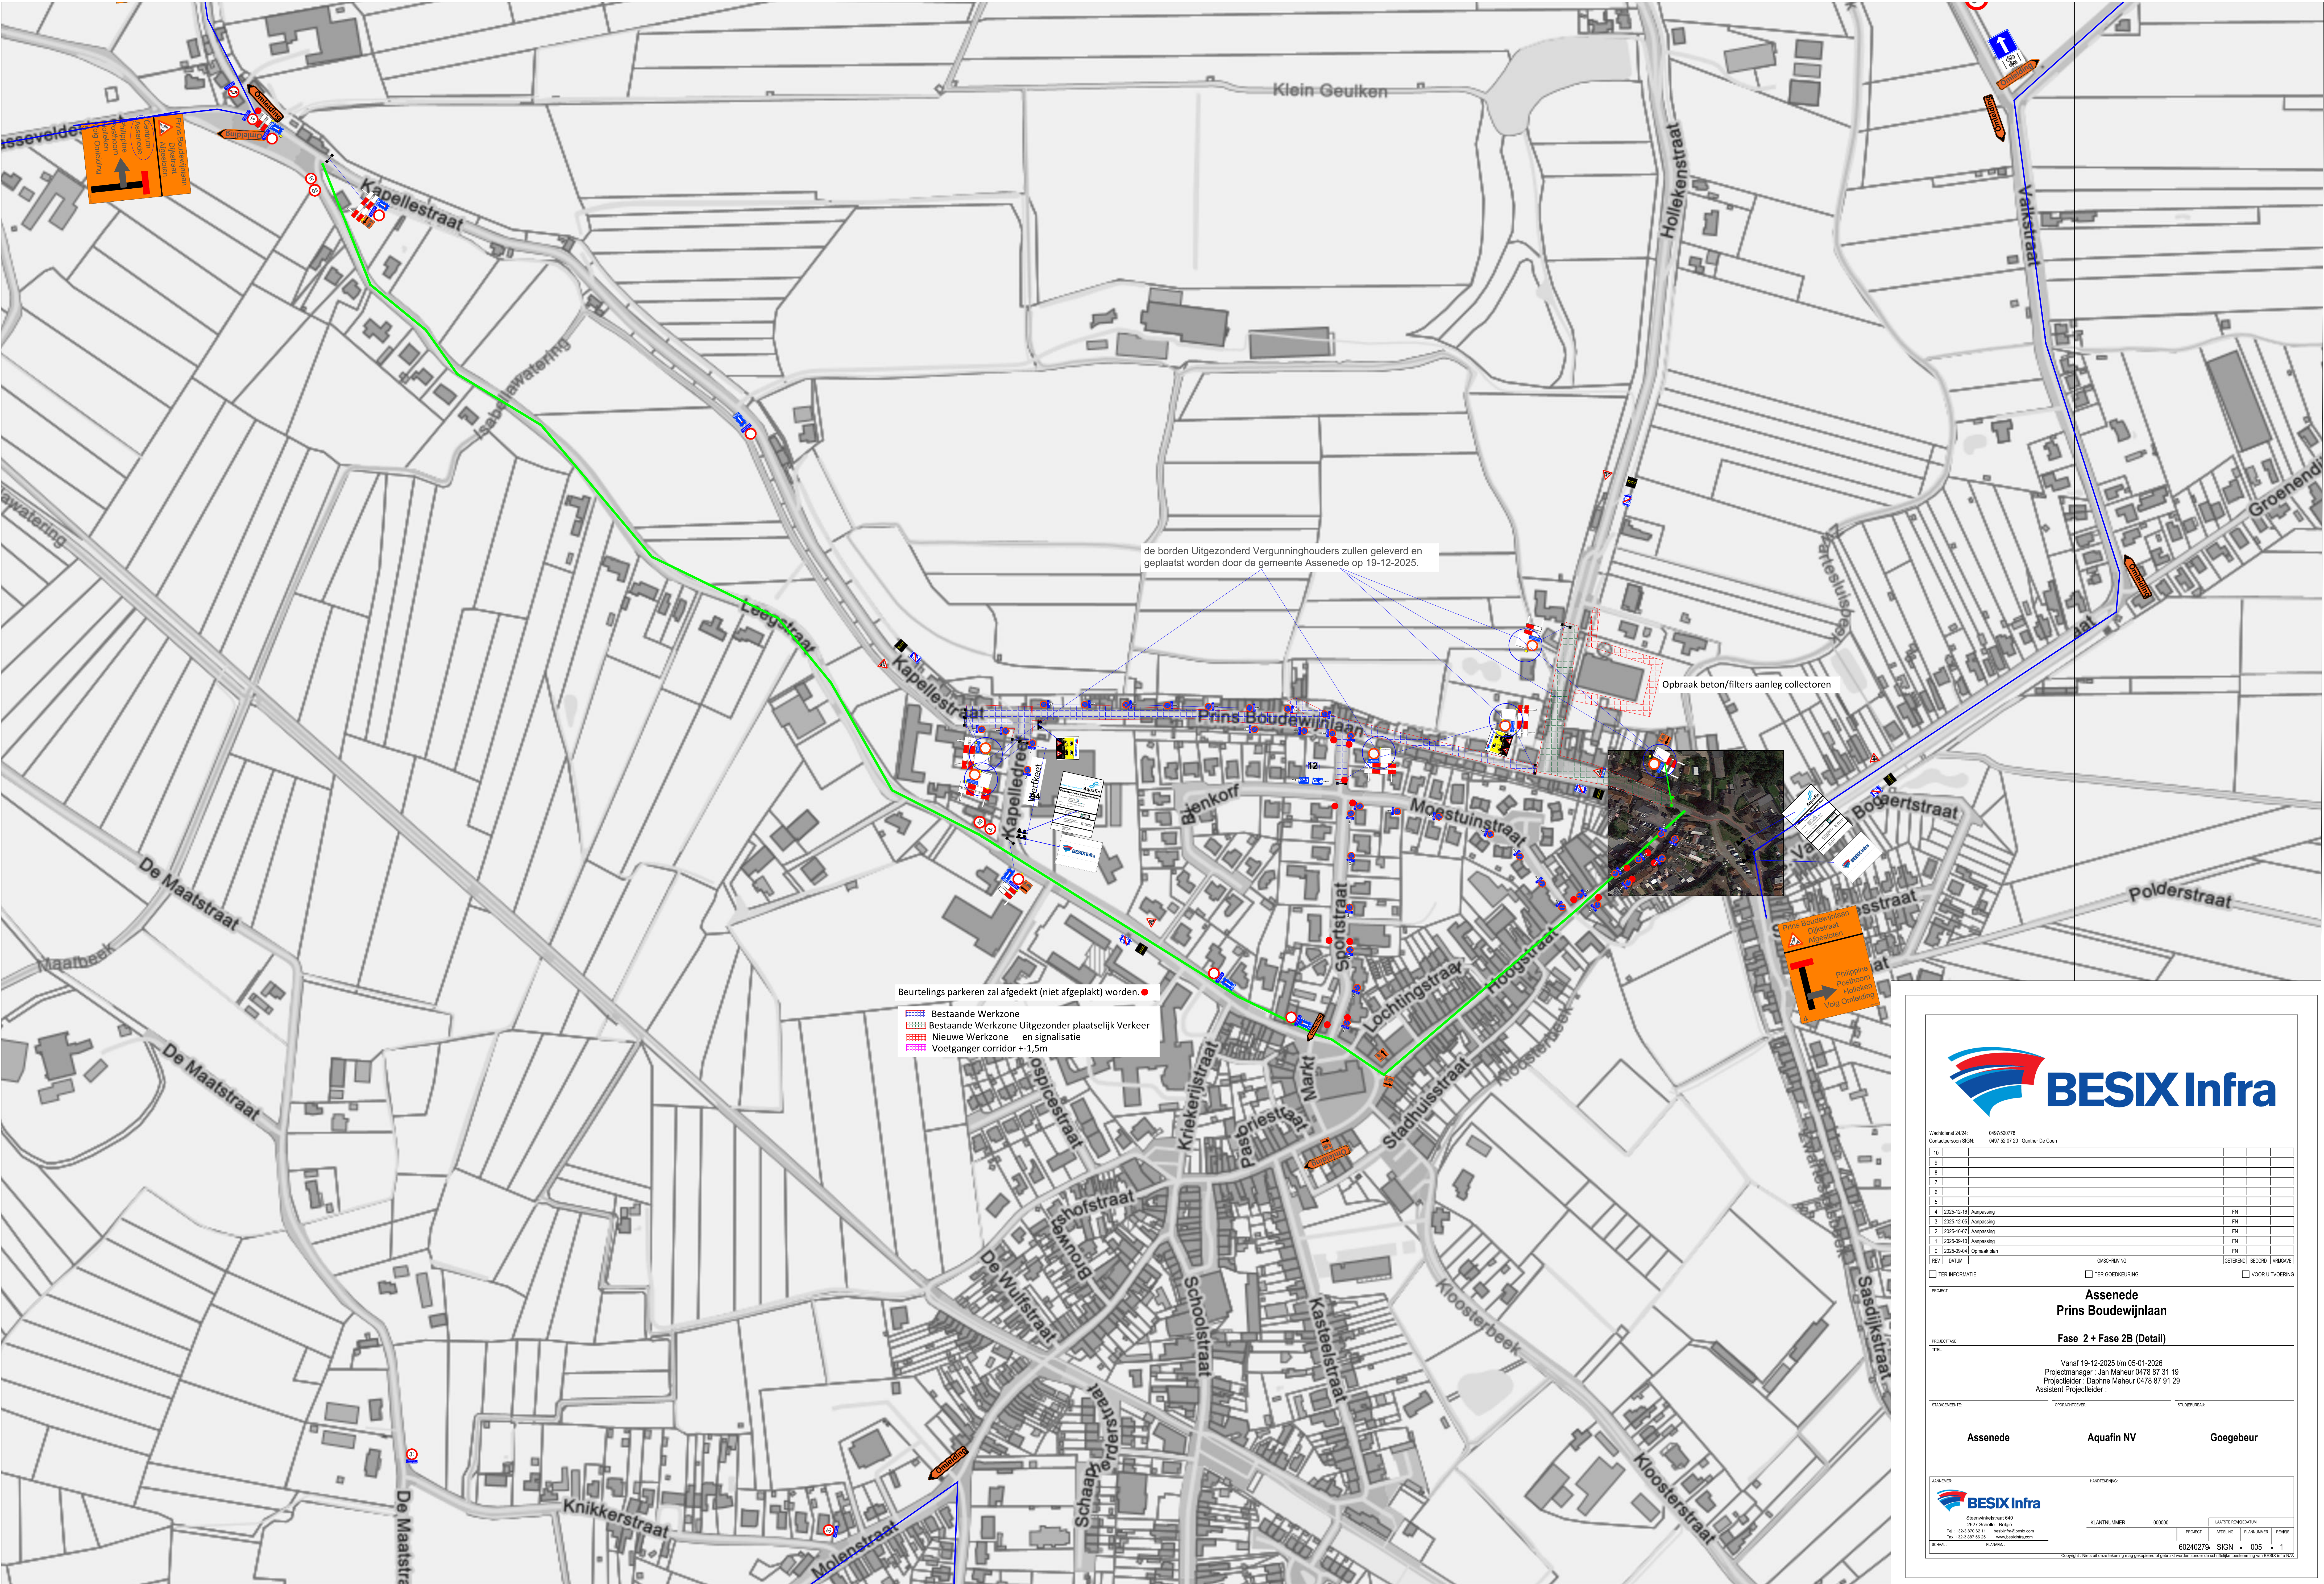

Wachters 2424 0471202778
Contactpersoon: 0471 53 07 20 Guntter De Coen

NO	10	9	8	7	6	5	4	3	2	1	0
1											
2											
TER INFORMATIE: ☐ TER GOEDKEURING: ☐ VOOR UITVOERING: ☐

PROJECT: **Assenede**
Prins Boudewijnlaan

PROJECTFASE: **Fase 2 + Fase 2B (Detail)**

TITEL: **Vanaf 19-12-2025 t/m 05-01-2026**
Projectmanager: Jan Maheur 0478 87 91 19
Projectleider: Daphne Maheur 0478 87 91 29
Assistent Projectleider:

STADIUM: **Assenede** **Aquafin NV** **Goegebeur**

AVOEDER: **BESIX Infra** **ILANTNOMMER** 000000 **LAATSTE REVISIEDATUM** 60240279- SIGN - 005 - 1

TECHN: **BESIX Infra** **ILANTNOMMER** 000000 **LAATSTE REVISIEDATUM** 60240279- SIGN - 005 - 1