
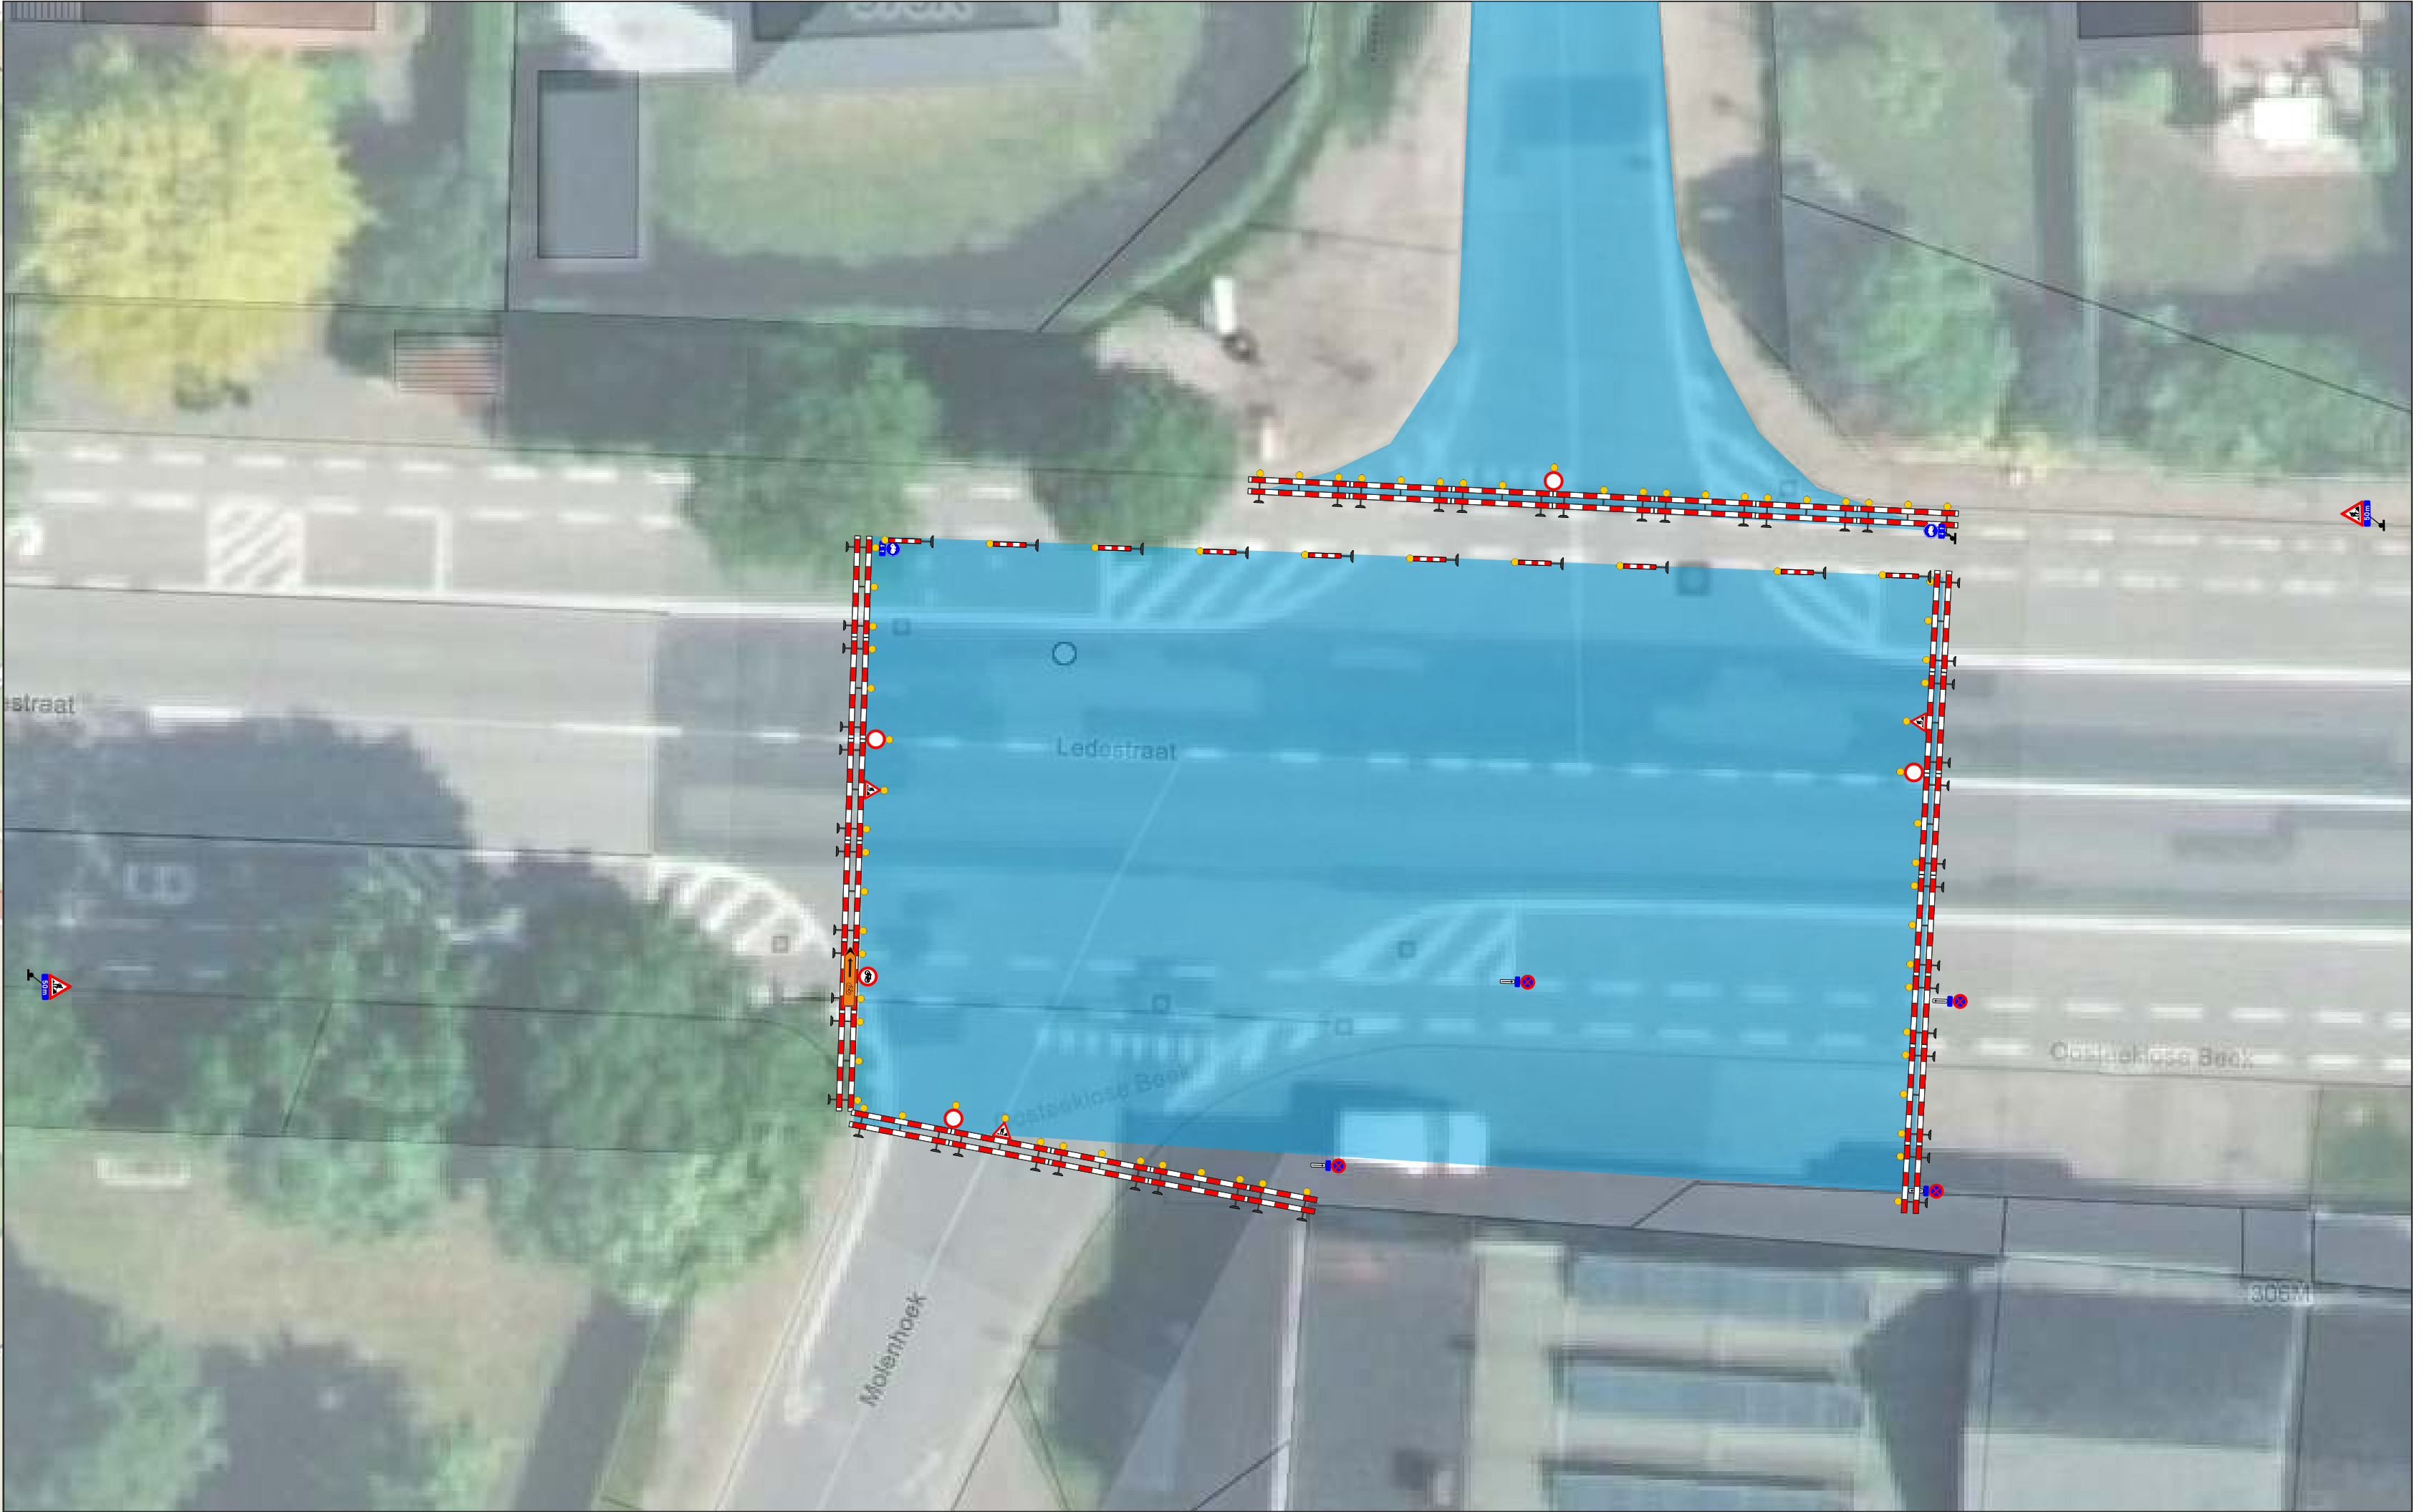


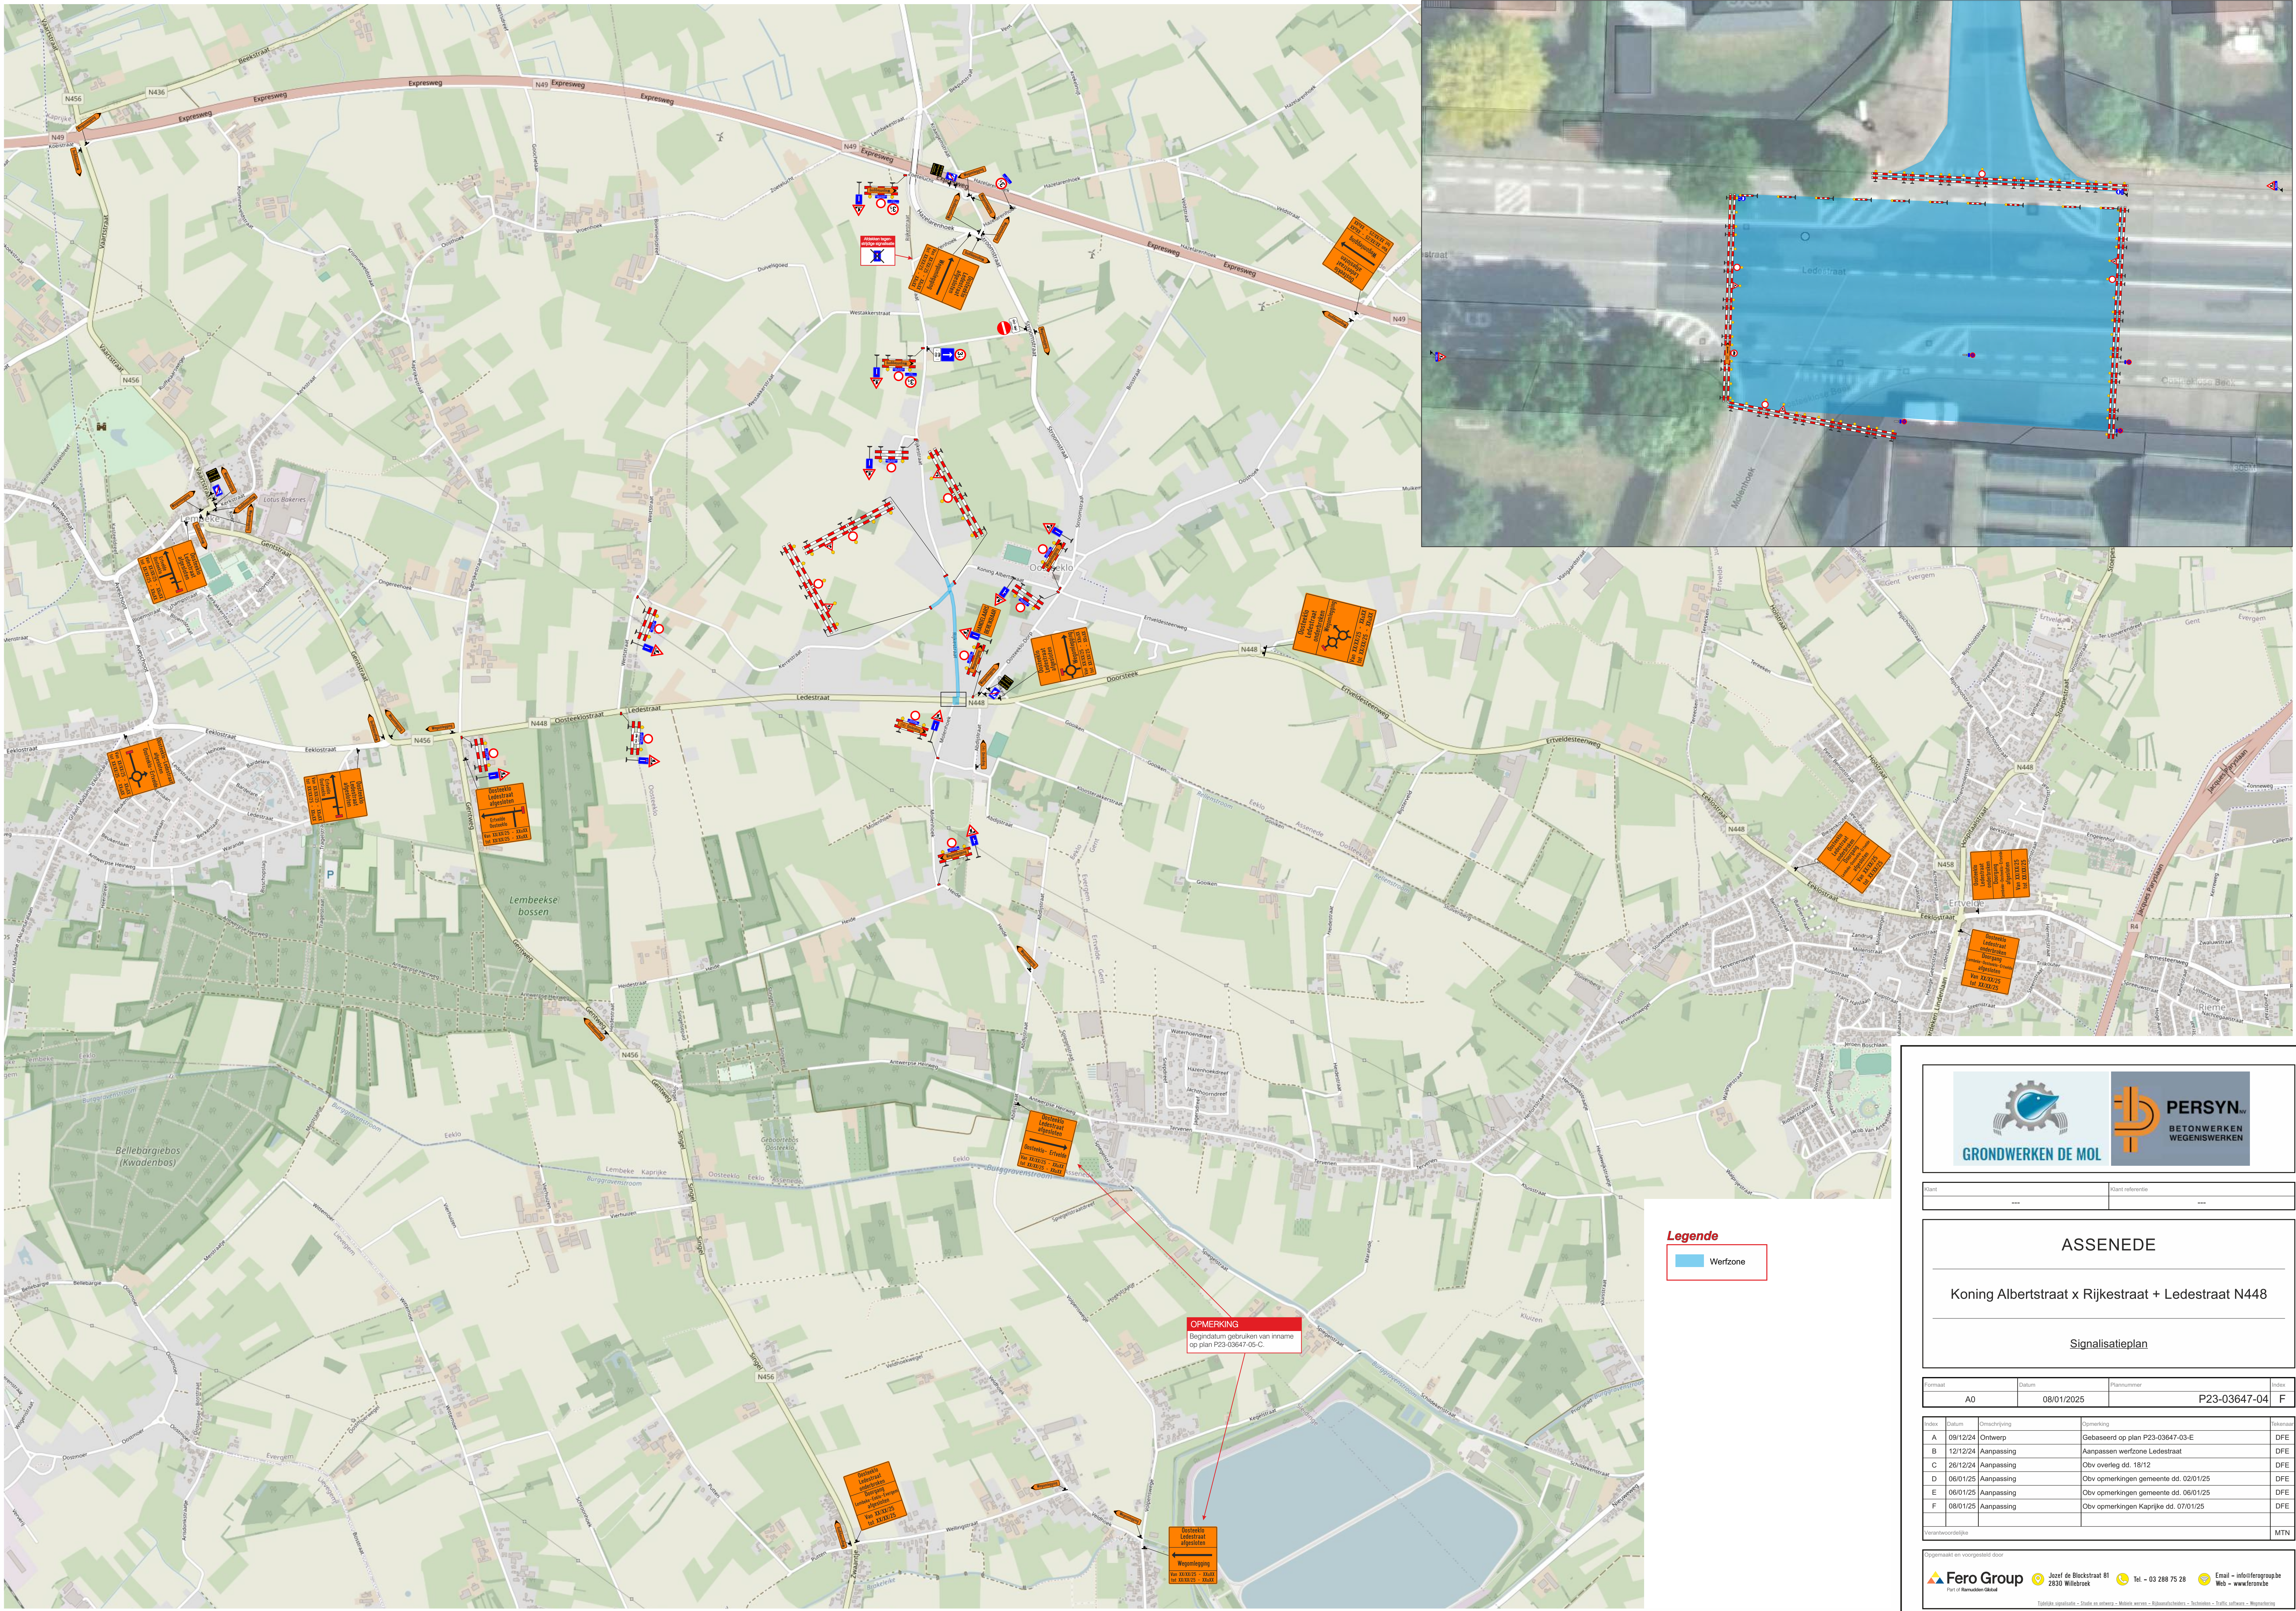

Klant	---	Klant referentie	---
-------	-----	------------------	-----

ASSENEDE

Koning Albertstraat x Rijkestraat + Ledestraat N448

Signalisatieplan

Formaat	Datum	Plannummer	Index
A0	08/01/2025	P23-03647-04	F

Index	Datum	Omschrijving	Opmerking	Tekenaar
A	09/12/24	Ontwerp	Gebaseerd op plan P23-03647-03-E	DFE
B	12/12/24	Aanpassing	Aanpassen werfzone Ledestraat	DFE
C	26/12/24	Aanpassing	Obv overleg dd. 18/12	DFE
D	06/01/25	Aanpassing	Obv opmerkingen gemeente dd. 02/01/25	DFE
E	06/01/25	Aanpassing	Obv opmerkingen gemeente dd. 06/01/25	DFE
F	08/01/25	Aanpassing	Obv opmerkingen Kaprijke dd. 07/01/25	DFE

Verantwoordelijke: MTN